
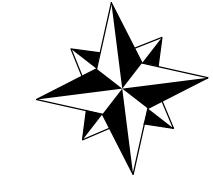



| | | |
|---|-------------------------------------------------------------------------------------------|------------------------|
| <h1>2-3</h1> | <p>Denuncia di Inizio Attività Edilizia per Variante in corso d'opera a P.d.C. n° del</p> | <p>Rubrica</p> |
| <p>committente</p> | <p>Oggetto</p> | <p>Stesura</p> |
| <p>oggetto tavola grafica</p> <p><u>Situazione Comparata</u></p> | <p>Aggiornamento</p> | <p>- Maggio 2010 -</p> |
| <p>- pianta piano seminterrato, terreno, primo e secondo - prospetto nord, sud ed esti - sezione A-A' - sezione B-B' (sc. 1:100)</p> | <p>il tecnico</p> | <p>- - -</p> |
| | | |

Geom. Massimo Laftalon


PIANTA PIANO SEMINTERRATO

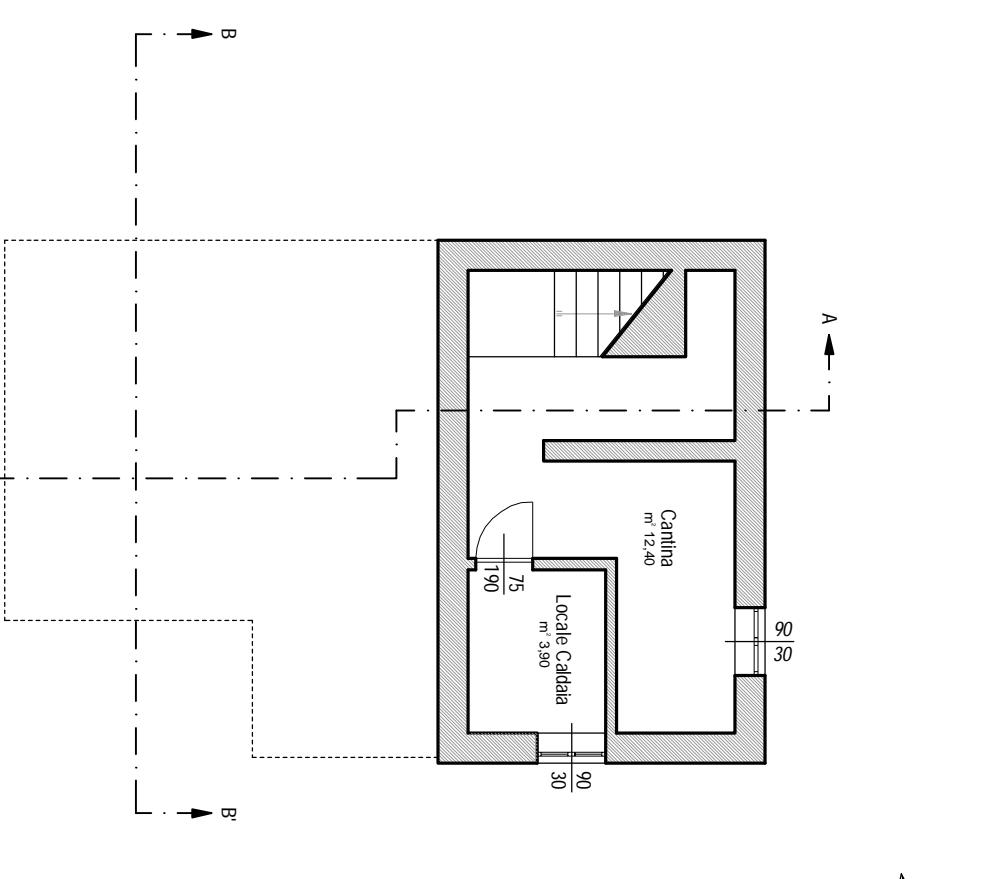


PIANTA PIANO TERRENO

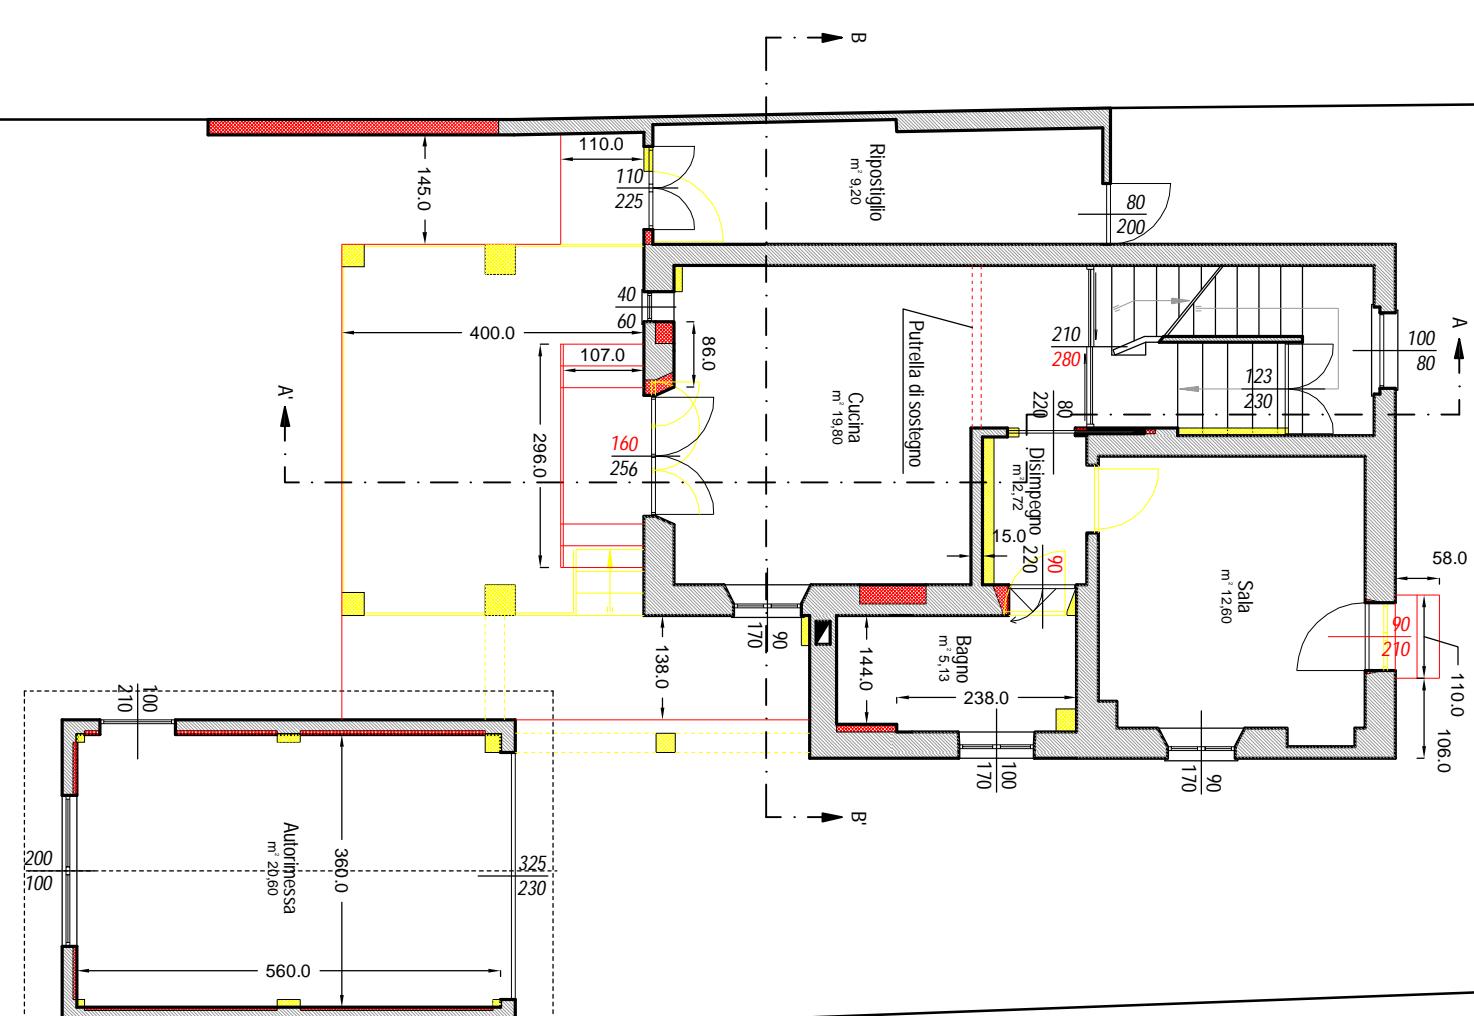


PIANTA PIANO PRIMO

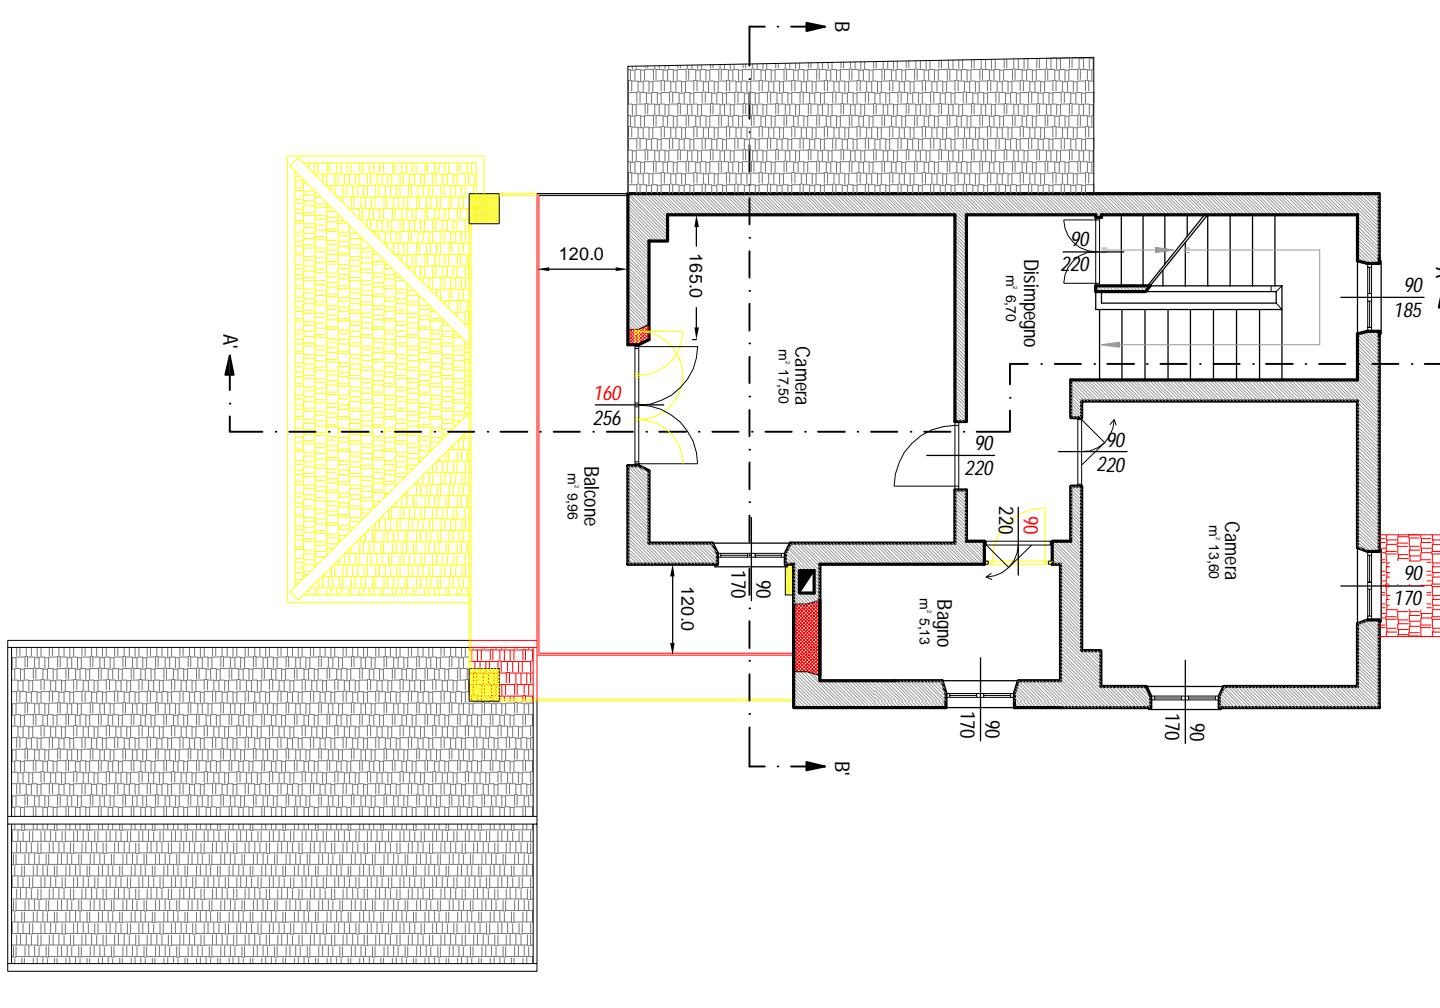


PIANTA PIANO SECONDO

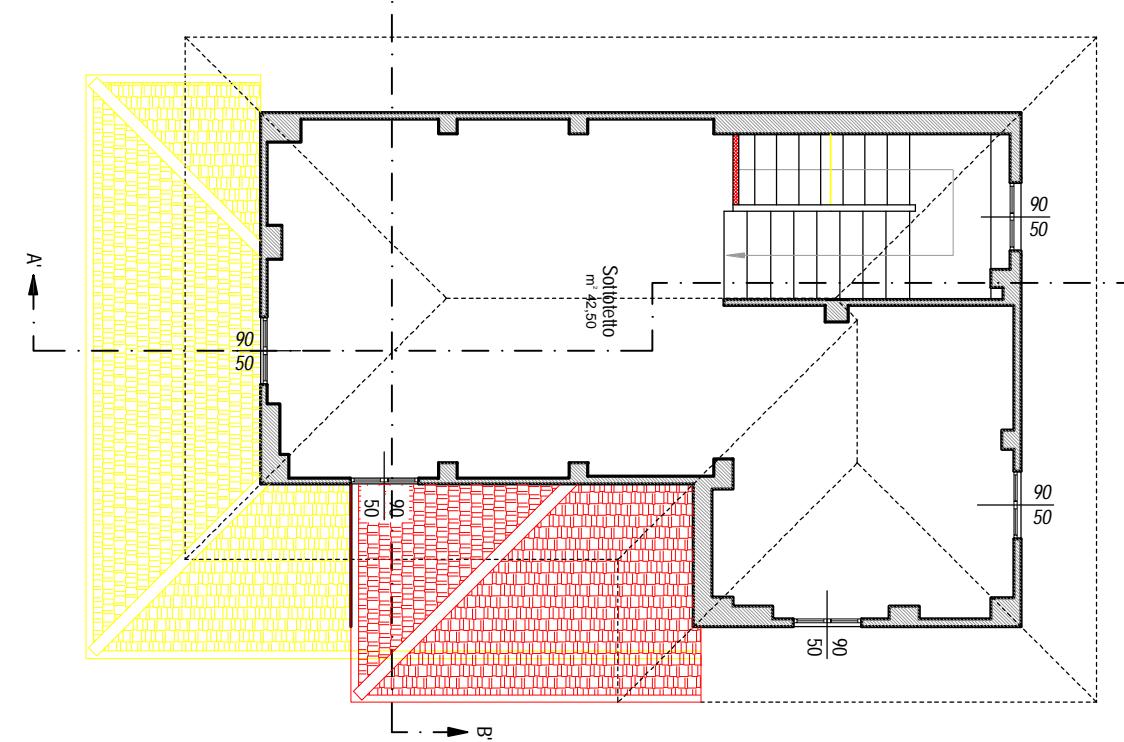


PROSPEZIONE NORD

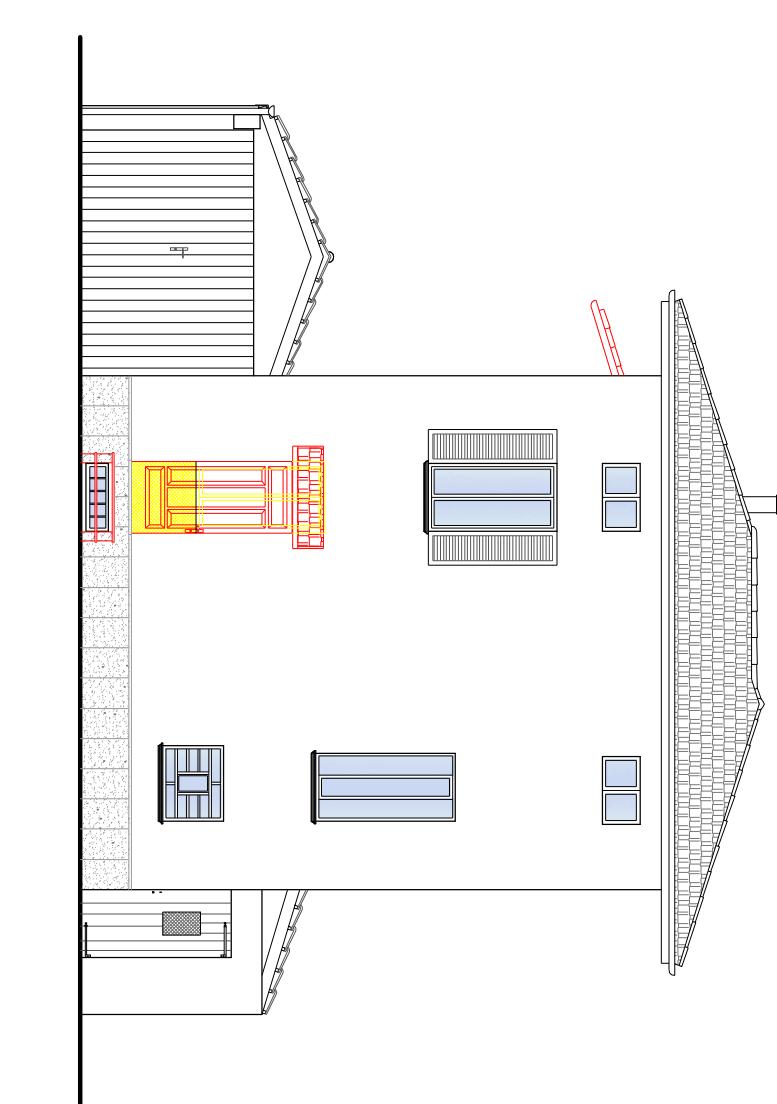


PROSPETTO SUD

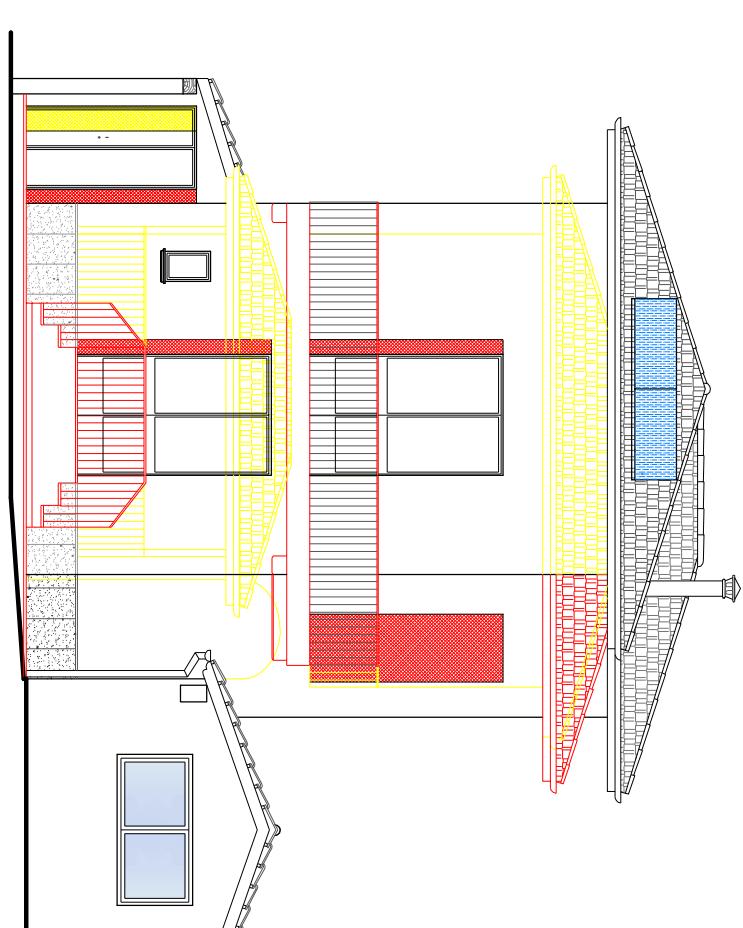

PROSPETTO EST

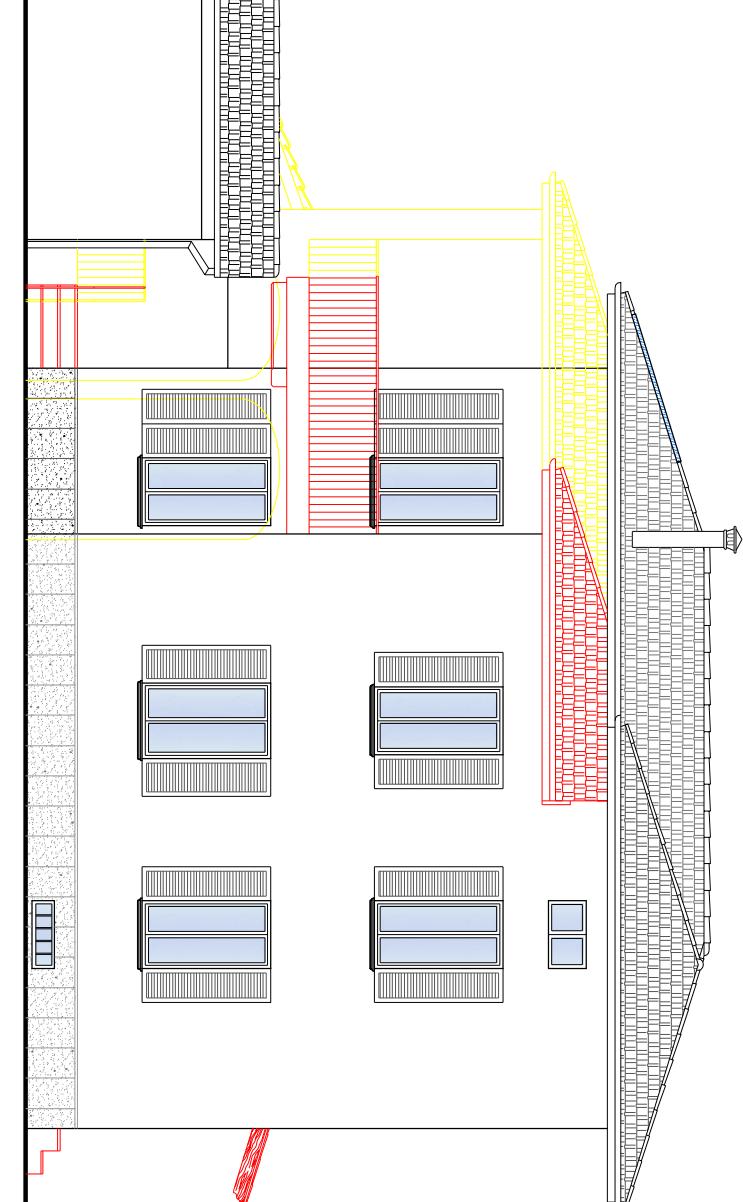

SEZIONE A - A'

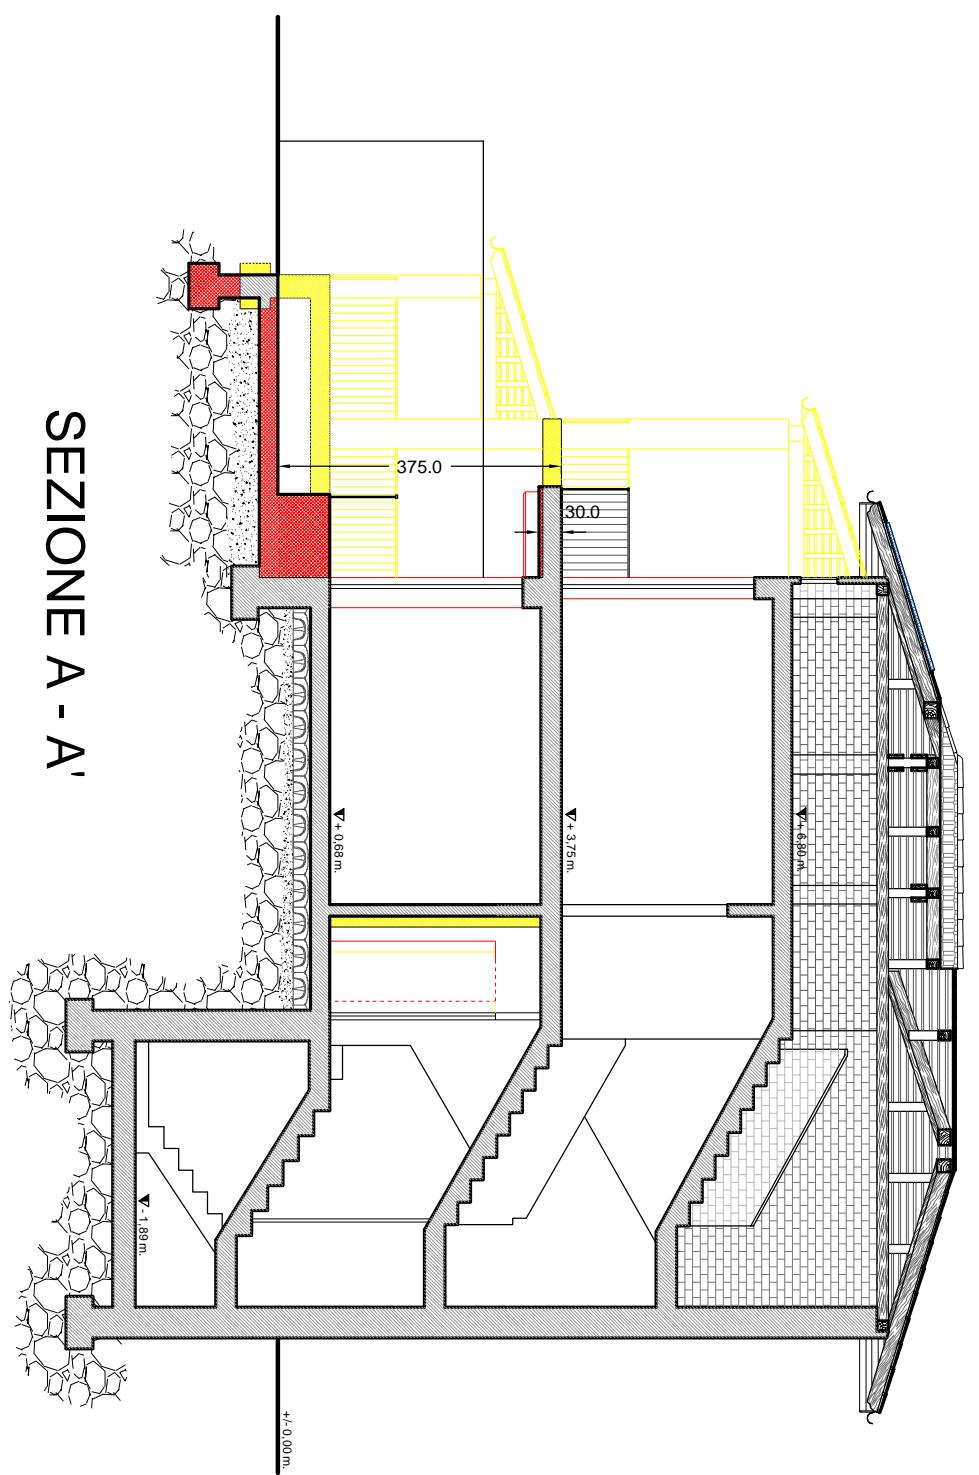

SEZIONE B - B'